

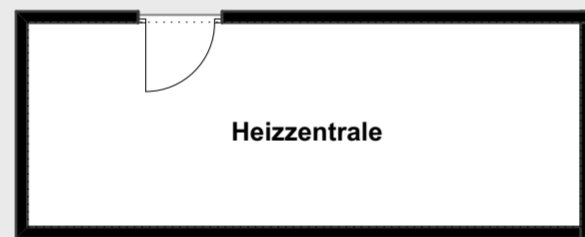


W Haus 2 ▲

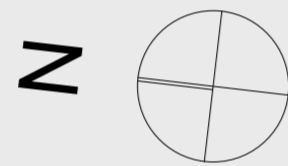

O Haus 1 ▼

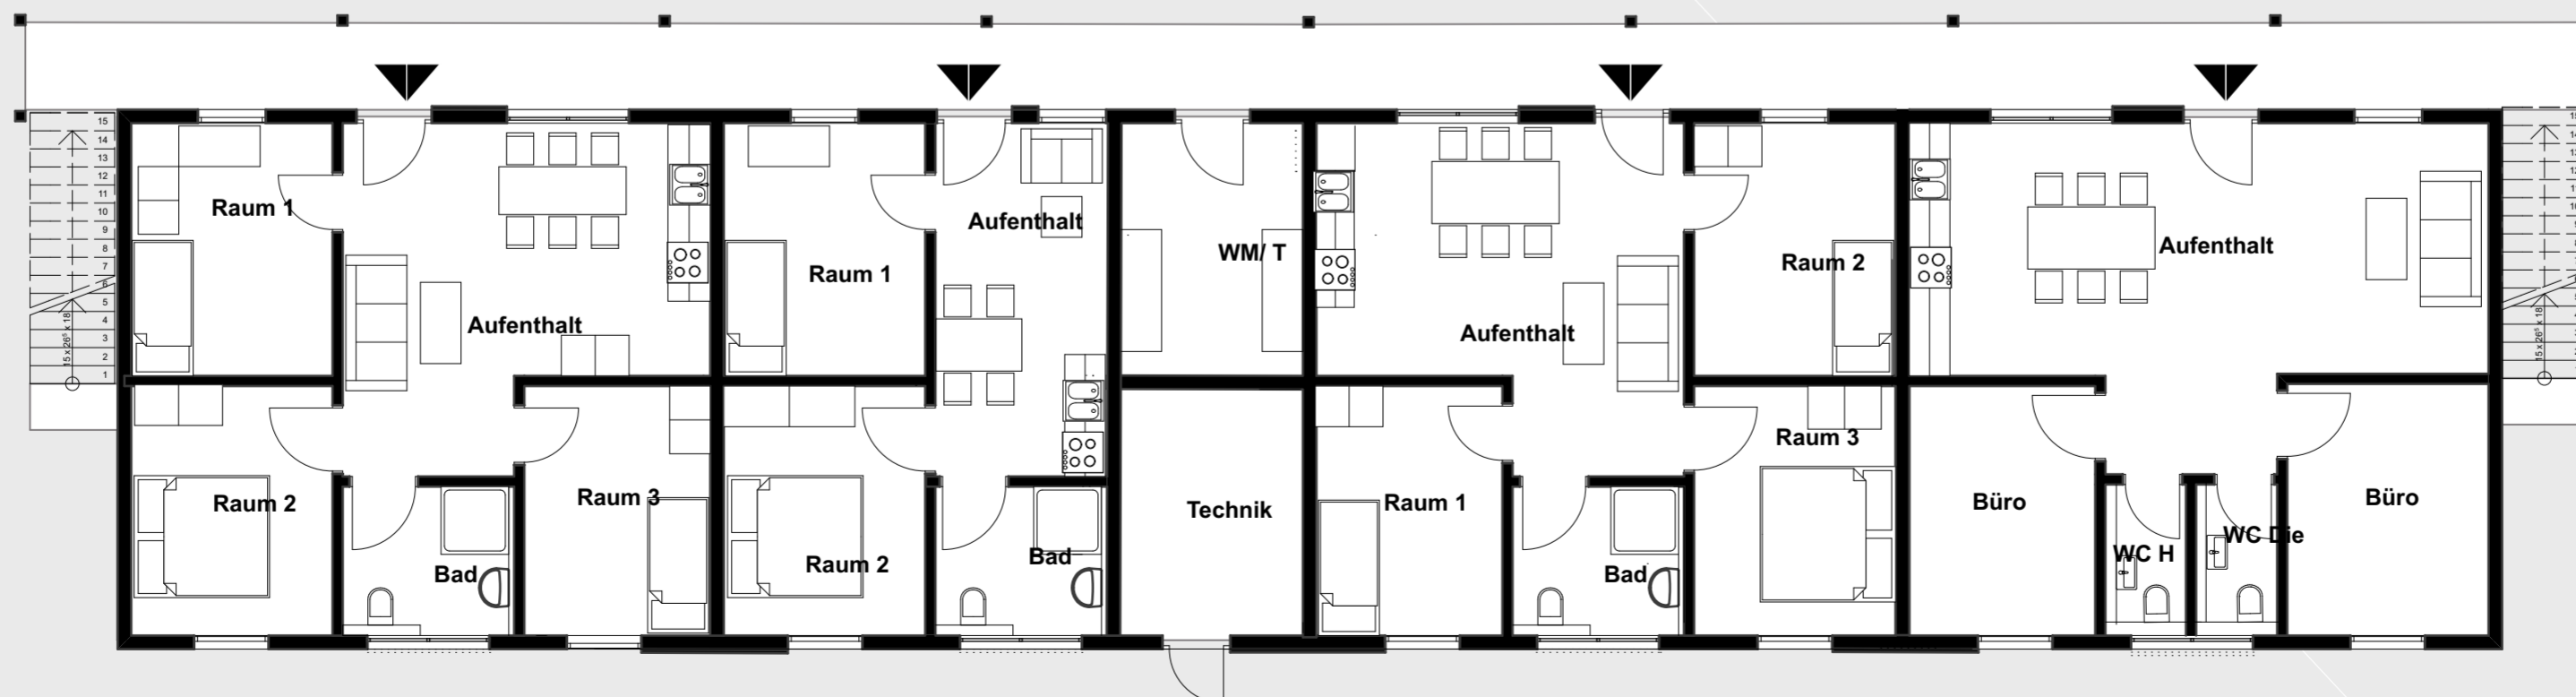

**BECKER
360**
ARCHITEKTUR

Andrea Becker
Diplom Ingenieurin | Architektin

Zur Mühlheide 42, 59964 Medebach
T 0 29 82 900 135 F 0 29 82 90 00 12
E a.becker@becker360.de

Bauvorhaben:
Neubau von Wohnungen

Bauherr:
Stadt Dormagen
Eigenbetrieb Dormagen
Mathias-Giesen-Straße 11
41540 Dormagen

Bauort:
Dormagen, Rheinfeld
Auf'm Pohlacker

Datum: 30.09.2016
Planinhalt: Haus 1 Grundriss EG
M: 1: 100